

Филиал федерального государственного бюджетного учреждения "Федеральная кадастровая палата Росреестра" по Московской области

(полное наименование органа кадастрового учета)

КАДАСТРОВЫЙ ПАСПОРТ ЗЕМЕЛЬНОГО УЧАСТКА

"29" октября 2013 г. № МО-13/ЗВ-1346421

КП.1

1	Кадастровый номер: 50:13:0040129:115	2	Лист № 1	3	Всего листов: 2
4	Номер кадастрового квартала: 50:13:0040129				
Общие сведения					
5	Предьдущие номера: —		6	Дата внесения номера в государственный кадастр недвижимости: 29.10.2003	
7	—				
8	Местоположение: обл. Московская, р-н Пушкинский, в районе д.Кстинино				
9	Категория земель: Земли сельскохозяйственного назначения				
10	Разрешенное использование: Для дачного строительства				
11	Площадь: 18968 кв. м				
12	Кадастровая стоимость (руб.): 45572327.12				
Сведения о правах:					
13	Правообладатель	Вид права	Особые отметки	Документ	
	Сипягин Руслан Евгеньевич	Собственность	—	—	
14	Особые отметки: —				
15	Сведения о природных объектах: —				
16	16.1		Номера образованных участков: —		
	16.2		Номер участка, преобразованного в результате выдела: —		
	16.3		Номера участков, подлежащих снятию с кадастрового учета: —		
	16.4		Характер сведений государственного кадастра недвижимости (статус записи о земельном участке): —		



М.П.

Начальник Пушкинского отдела

(наименование должности)


А. С. Дмитриева

(инициалы, фамилия)

КАДАСТРОВЫЙ ПАСПОРТ ЗЕМЕЛЬНОГО УЧАСТКА
"29" октября 2013 г. № МО-13/ЗВ-1346421

КП.2

1	Кадастровый номер: 50:13:0040129:115	2	Лист № 2	3	Всего листов: 2
План (чертеж, схема) земельного участка					

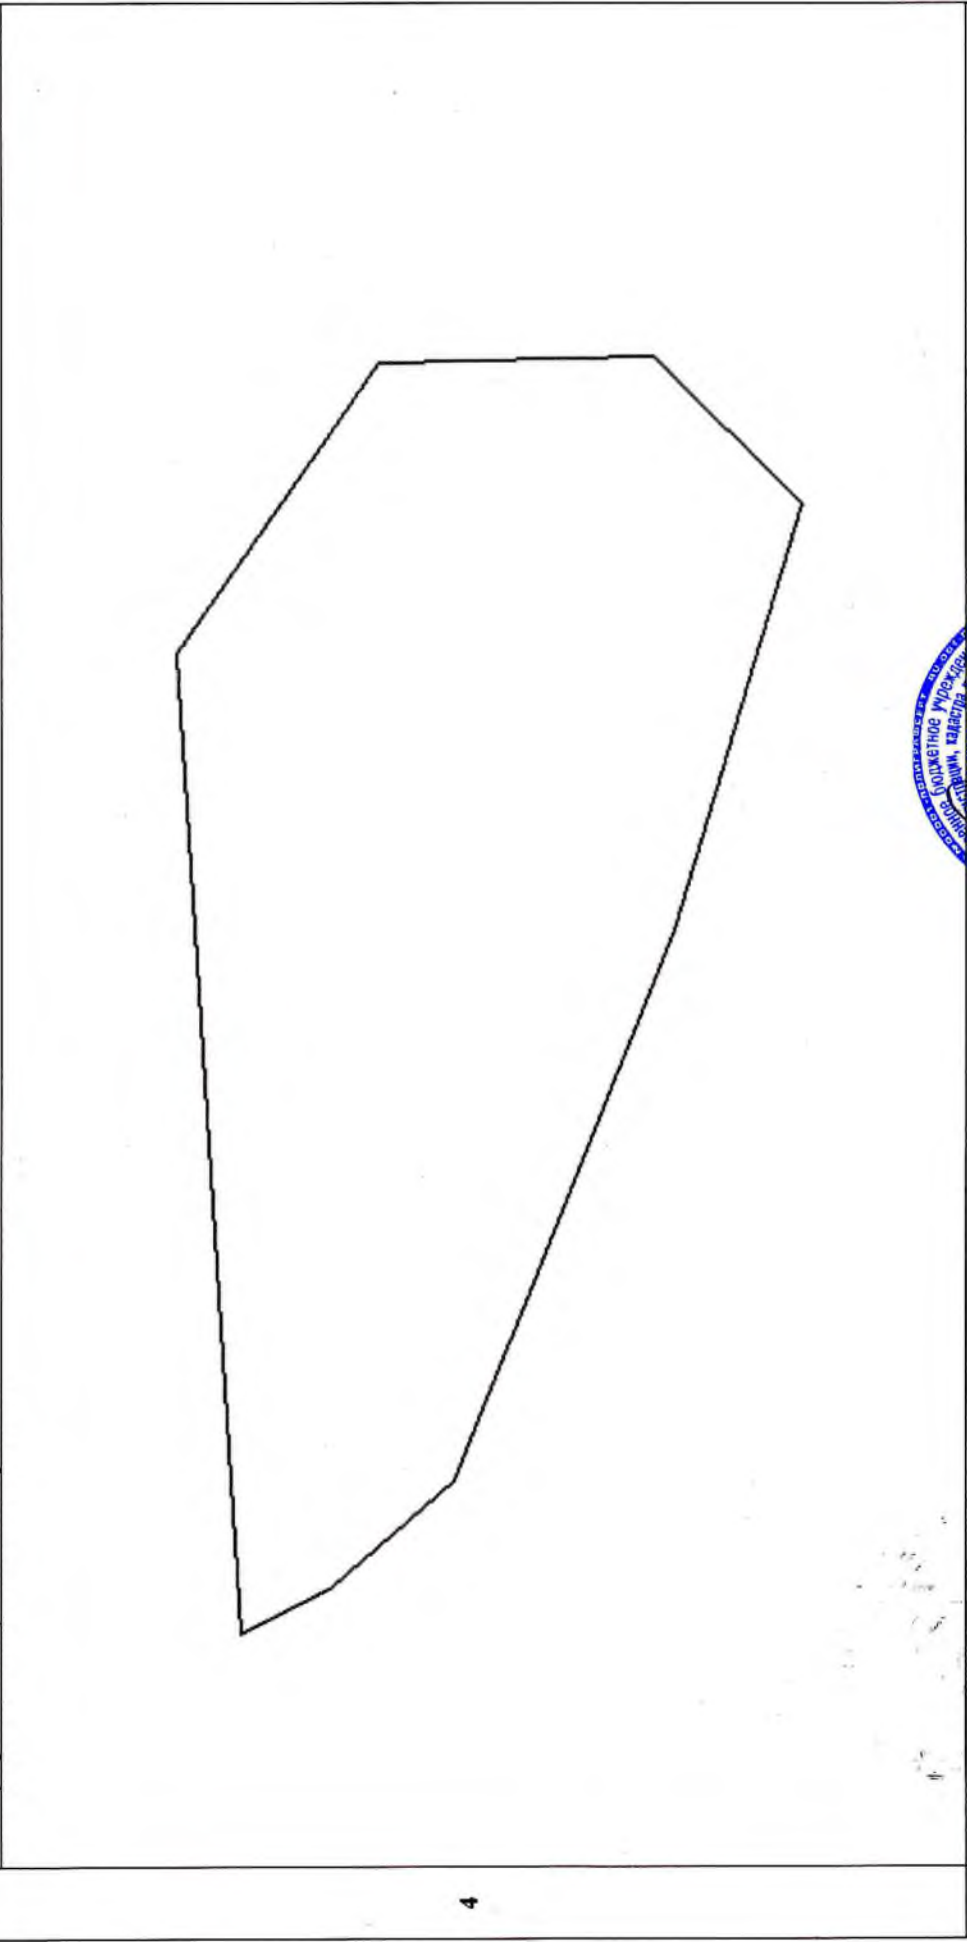

5	Масштаб 1:1500
----------	----------------



Начальник Пушкинского отдела
(наименование должности)

М.П.

А. С. Дмитриева
(инициалы, фамилия)