

Филиал федерального государственного бюджетного учреждения "Федеральная кадастровая палата Росреестра" по Московской области
(полное наименование органа кадастрового учета)

КП.1

КАДАСТРОВЫЙ ПАСПОРТ ЗЕМЕЛЬНОГО УЧАСТКА

"29" октября 2013 г. № МО-13/ЗВ-1346418

1	Кадастровый номер: 50:13:0040129:116	2	Лист № <u>1</u>	3	Всего листов: <u>2</u>
4	Номер кадастрового квартала: 50:13:0040129				
Общие сведения					
5	Предыдущие номера: _____	6	Дата внесения номера в государственный кадастр недвижимости: 29.10.2003		
7					
8	Местоположение: обл. Московская, р-н Пушкинский, в районе д.Кстинино				
9	Категория земель: Земли сельскохозяйственного назначения				
10	Разрешенное использование: Для дачного строительства				
11	Площадь: 3362 кв. м				
12	Кадастровая стоимость (руб.): 8077507.58				
Сведения о правах:					
13	Правообладатель Сипягин Руслан Евгеньевич	Вид права Собственность	Особые отметки _____	Документ _____	
14	Особые отметки: _____				
15	Сведения о природных объектах: _____				
16	Дополнительные сведения для регистрации прав на образованные земельные участки	16.1	Номера образованных участков: _____		
		16.2	Номер участка, преобразованного в результате выдела: _____		
		16.3	Номера участков, подлежащих снятию с кадастрового учета: _____		
		16.4	Характер сведений государственного кадастра недвижимости (статус записи о земельном участке): _____		



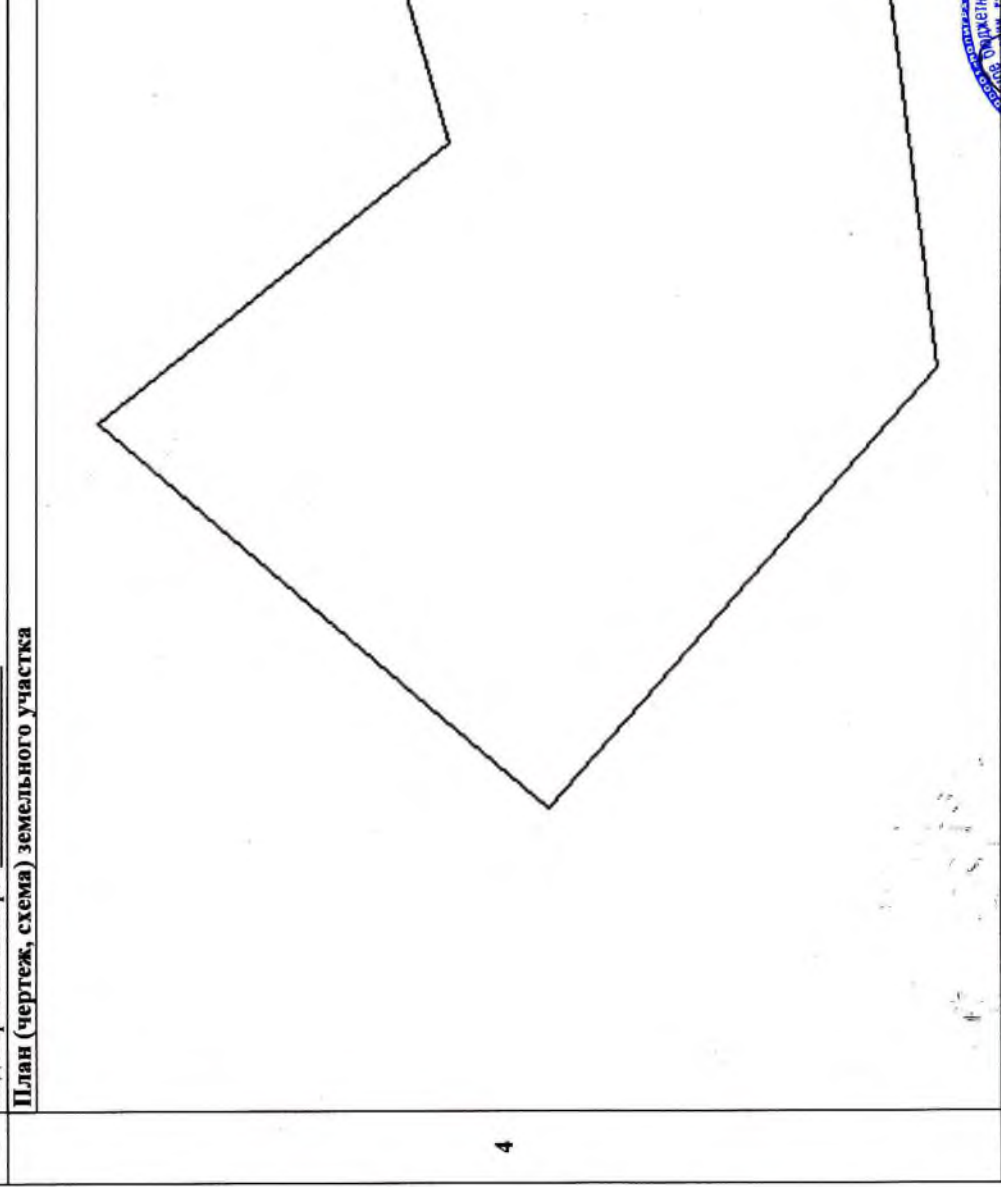
М.П.

Начальник Пушкинского отдела
(наименование должности)

А. С. Дмитриева
(инициалы, фамилия)

КАДАСТРОВЫЙ ПАСПОРТ ЗЕМЕЛЬНОГО УЧАСТКА
"29" октября 2013 г. № МО-13/ЗВ-1346418

КП.2

1	Кадастровый номер: 50:13:0040129:116	2	Лист № 2	3	Всего листов: 2
План (чертеж, схема) земельного участка					
					
5	Масштаб 1:600				



Начальник Пушкинского отдела
(наименование должности)

М.П.

А. С. Дмитриева
(инициалы, фамилия)