

Филиал федерального государственного бюджетного учреждения "Федеральная кадастровая палата Росреестра" по Московской области

(полное наименование органа кадастрового учета)

КАДАСТРОВЫЙ ПАСПОРТ ЗЕМЕЛЬНОГО УЧАСТКА

"29" октября 2013 г. № МО-13/ЗВ-1348002

КП.1

1	Кадастровый номер: 50:13:0040129:162	2	Лист № <u>1</u>	3	Всего листов: <u>2</u>
4	Номер кадастрового квартала: 50:13:0040129				
Общие сведения					
5	Предыдущие номера: 50:13:0040129:117, 50:13:0040129:121				
6	Дата внесения номера в государственный кадастр недвижимости: 12.08.2005				
8	Местоположение: обл. Московская, р-н Пушкинский, в районе д.Кстинино				
9	Категория земель: Земли сельскохозяйственного назначения				
10	Разрешенное использование: Для дачного строительства				
11	Площадь: 34007 +/- 1 кв. м				
12	Кадастровая стоимость (руб.): 81704878.13				
Сведения о правах:					
13	Правообладатель Сипягин Руслан Евгеньевич	Вид права Собственность	Особые отметки	Документ —	
14	Особые отметки: —				
15	Сведения о природных объектах: —				
16	16.1 Номера образованных участков: 50:13:0040129:162				
	16.2 Номер участка, преобразованного в результате выдела: —				
	16.3 Номера участков, подлежащих снятию с кадастрового учета: 50:13:0040129:117, 50:13:0040129:121				
	16.4 Характер сведений государственного кадастра недвижимости (статус записи о земельном участке): —				

Начальник Пушкинского отдела

(наименование должности)

М.П.

А. С. Дмитриева
(инициалы, фамилия)




КАДАСТРОВЫЙ ПАСПОРТ ЗЕМЕЛЬНОГО УЧАСТКА
"29" октября 2013 г. № МО-13/ЗВ-1348002

КП.2

1	Кадастровый номер: 50:13:0040129:162	2	Лист № 2	3	Всего листов: 2
---	--------------------------------------	---	----------	---	-----------------

План (чертеж, схема) земельного участка

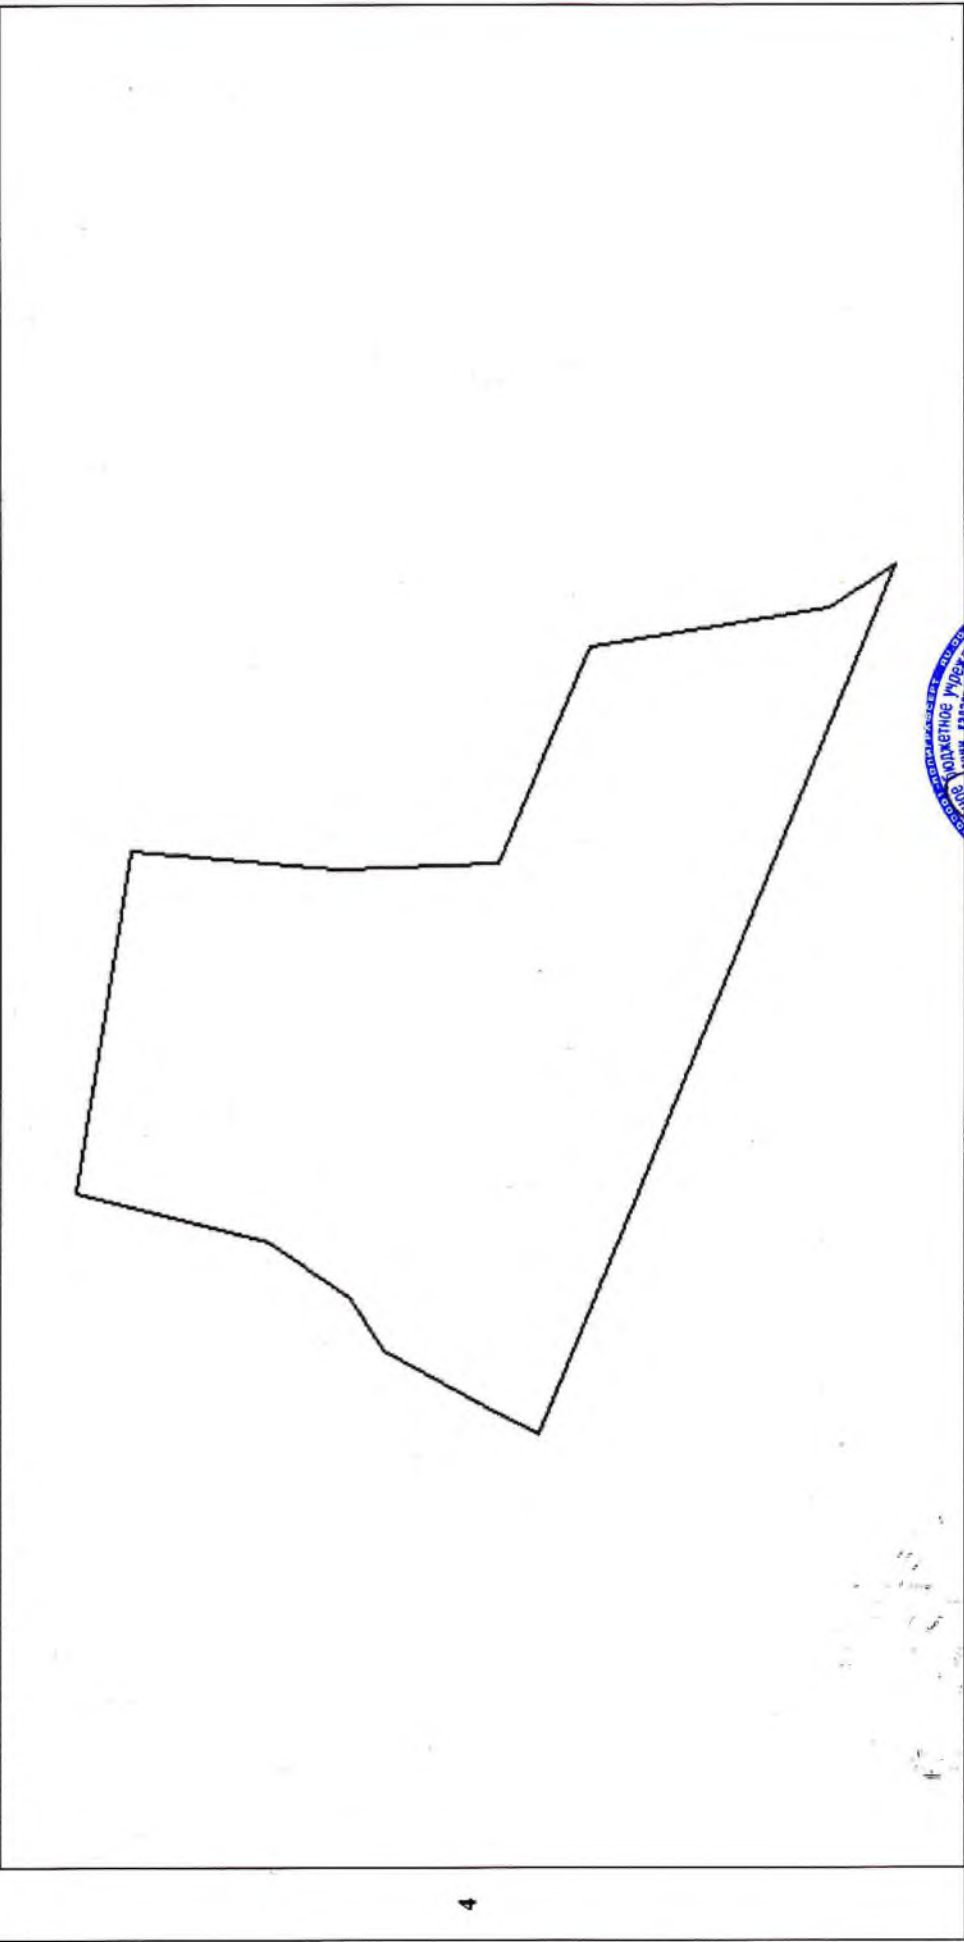

4

5 Масштаб 1:2500



Начальник Пушкинского отдела
(наименование должности)

М.П.

А. С. Дмитриева
(инициалы, фамилия)